



PSC

PIANO STRUTTURALE COMUNALE

Sindaco:
Giorgio Pruccoli

Progettisti:
Arch. Marco Zaoli (Capogruppo)
Arch. Roberto Ricci

PSC
Tav.02
scala 1:10.000

Assessore Urbanistica:
Alex Urbinali

Collaboratori:
Arch. Linda Fabbri
Arch. Vera Fabbri
Arch. Antaris Migani
Arch. Natascia Tassinari

RETE ECOLOGICA

Segretario Comunale:
Dott. Alfonso Pisacane


Analisi dati mobilità:
Dott. Luca Giovannini
Laboratorio di Fisica della città
Università di Bologna

Aspetti geologici:
GEOCOOP RIMINI
Dott. Geol. Maurizio Zaghini
Dott. Geol. Demetrio Bastianelli

Responsabile
Area Tecnica:
Arch. Mauro Barocci

data
11 - 2009

Adottato con Delibera di C.C. n. 78 del 04/12/2008
Approvato con Delibera di C.C. n. del

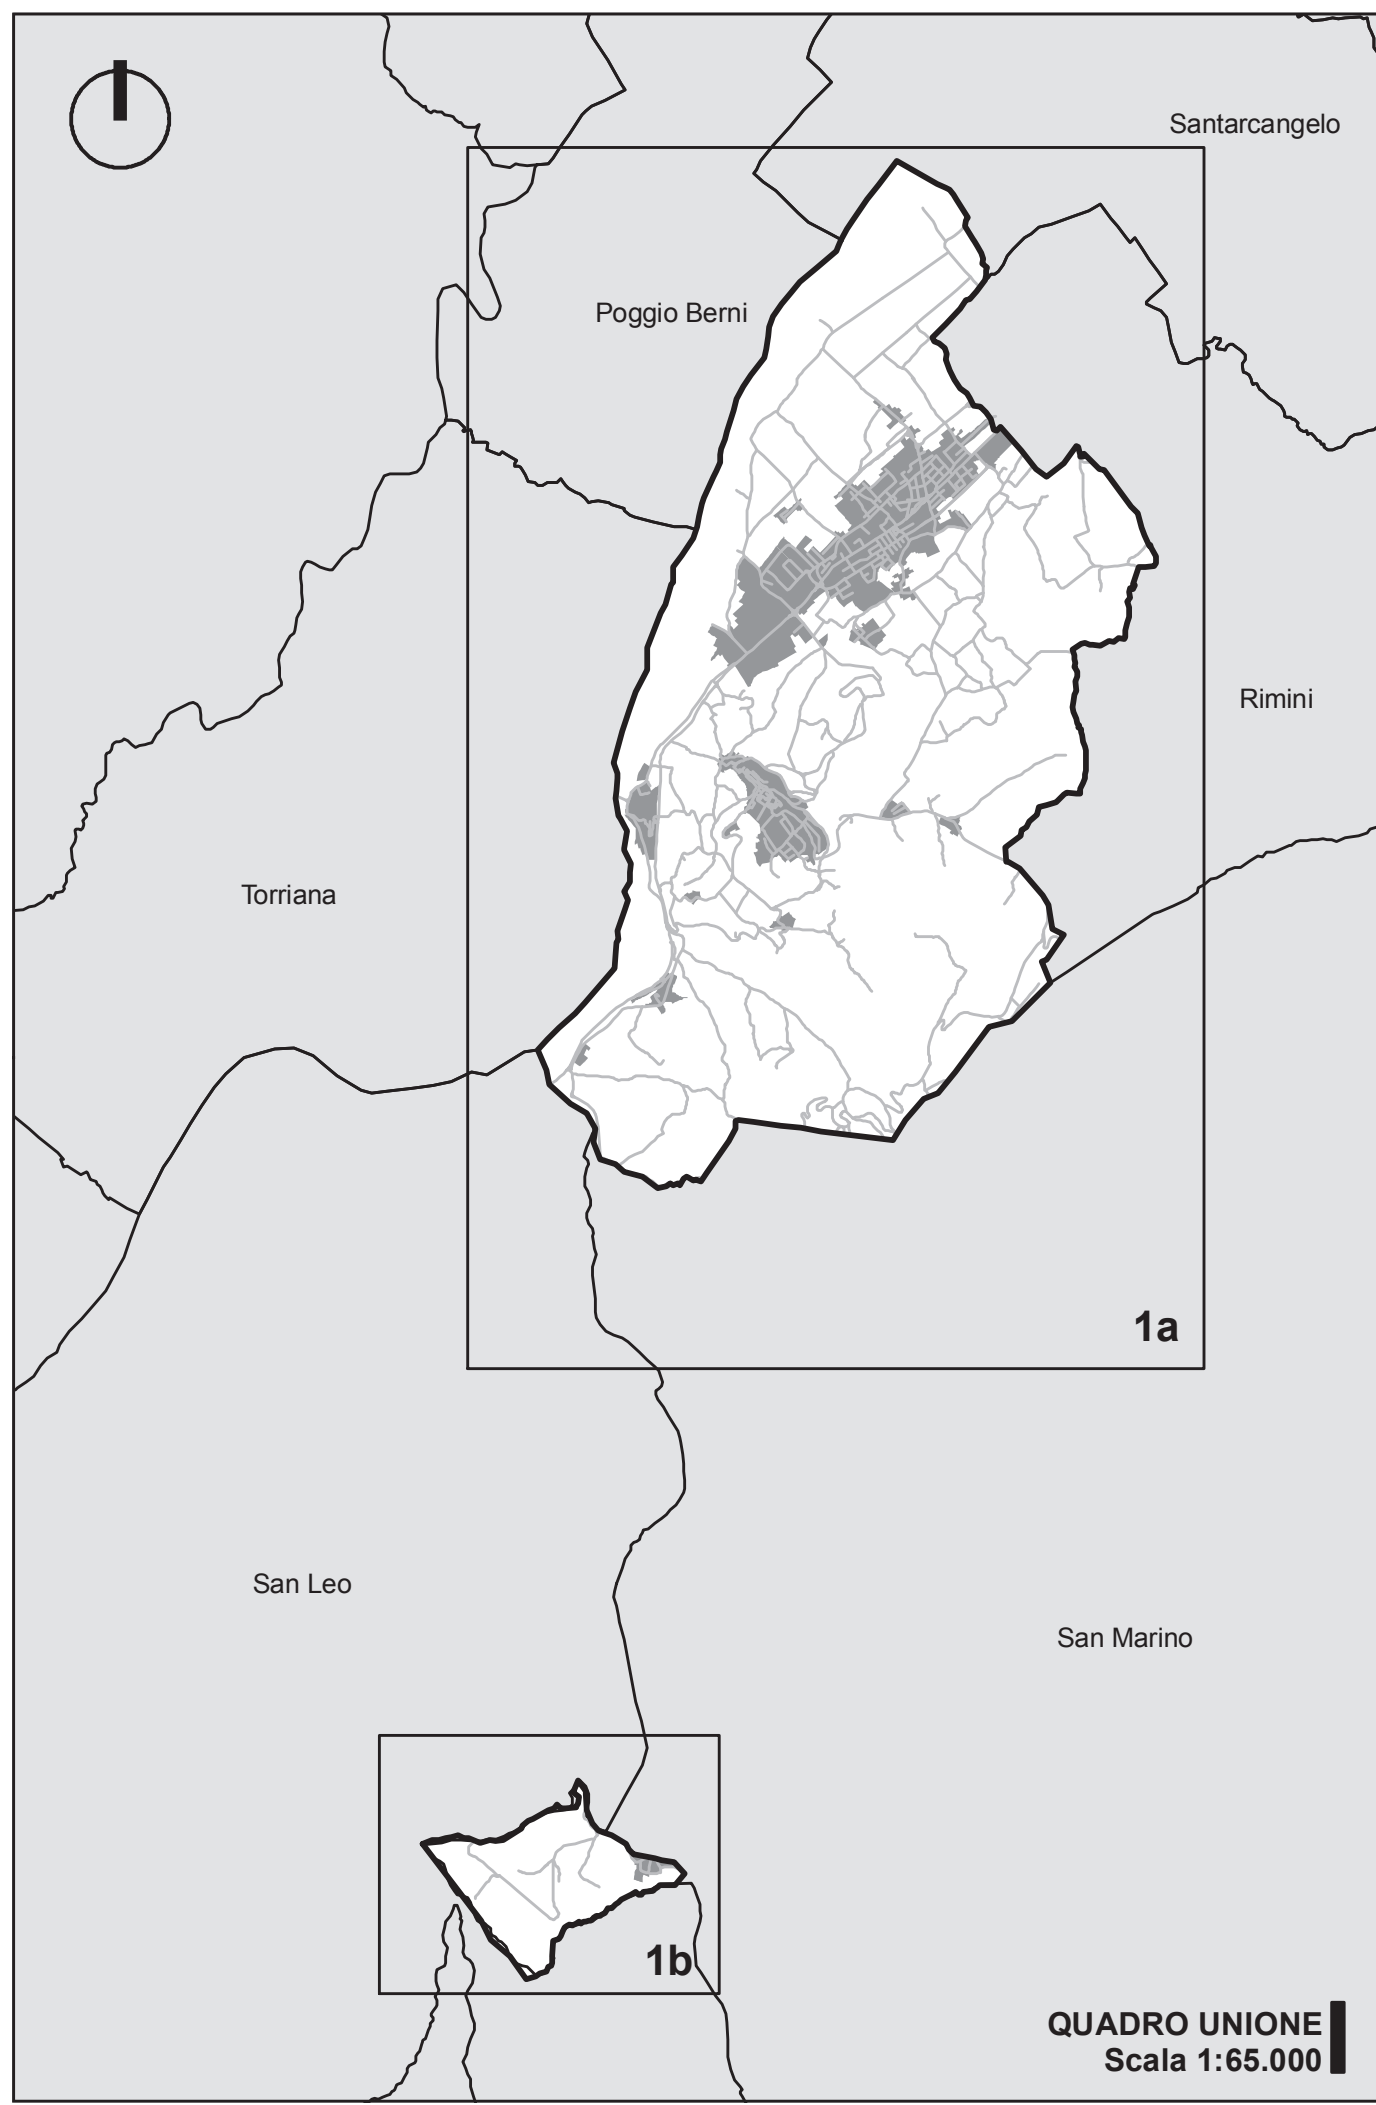

LEGENDA

- Confini comunali
- SISTEMA AMBIENTALE (PARTE II)**
ASSETTO STRUTTURALE DI PROGETTO (TITOLO II)
- Diretrice esterna di connettività ecologica (Art. 14 Norme)
- Sito d'importanza comunitaria, Area SIC (Art. 15 Norme)
- Aree di collegamento ecologico di rilevanza regionale, Aree PAN (Art. 15 Norme)
- Aree di collegamento ecologico di rilevanza provinciale (Art. 15 Norme)
- Aree meritevoli di tutela (Art. 15 Norme)
- Aree di riequilibrio ecologico, "Ambito Ripa di Zangheri" (Art. 15 Norme)
- Progetti di tutela, recupero e valorizzazione (Art. 15 Norme):
 - PTVR - 1. Aree umide del Marecchia
 - PTVR - 2. Ripa di Zangheri, sul Rio Mavone
 - PTVR - 3. Ambito del Farneto
 - PTRV - 4. L'ex-cava C.B.R. a Ponte Verucchio
 - PTRV - 5. L'ambito del Rio Felisina e Lazzara e dell'Oasi "Ca-Brigida"
 - PTRV - 6. Ambito "Società Adriatica impianti e cave"
 - PTRV - 7. Recupero ambientale stoccaggio inerti a Ponte Verucchio
- Zone umide (Art. 14 Norme)
- Ambiti boscati (Art. 14 Norme)
- Zone arbustive ed erbacee (Art. 14 Norme)
- Isole e fasce boscate in territorio agricolo (Art. 14 Norme)
- Filari arborei arbustivi in territorio agricolo (Art. 14 Norme)
- Reticolo idrografico e vegetazione arborea arbustiva periferuale (Art. 14 Norme)
- Fondamentali direttrici costituenti corridoi ecologici da rafforzare (Art. 14 Norme)
- Varchi da mantenere liberi dall'edificazione (Art. 14 Norme)
- Ponti ecologici sulla grande viabilità da rafforzare (Art. 14 Norme)
 - P1, Ponte Scolo
 - P2, Ponte Fosso del Budrio della Bonina
 - P3, Ponte del Rio Felisina
 - P4, Ponte del Torrente San Marino
- Principali direttrici in cui rafforzare collegamenti fruttivi (Art. 16 Norme)
- Sistema delle aree verdi (Art. 16 Norme)
- Perimetro del territorio urbanizzabile
- Perimetro del territorio urbanizzato

