



QUADRO CONOSCITIVO

Sindaco:
Giorgio Prucoli

Assessore Urbanistica:
Christian Maffei

Segretario Comunale:
Dott.ssa Silena Cingolani

Responsabile Area Tecnica:
Arch. Mauro Barocci

Progettisti:
Arch. Marco Zaoli (Capogruppo)
Arch. Roberto Ricci

Collaboratori:
Arch. Linda Fabbrini
Arch. Vera Fabbrini
Arch. Antaris Migani
Arch. Natascia Tassinari
Arch. Umberto Ciccarelli

Aspetti geologici:
GEOCOOP RIMINI
Dott. Geol. Maurizio Zaghini
Dott. Geol. Demetrio Bastianelli

Consulenza tecnica:
Dott. Geol. Tiziana D'Angeli


QC
Tav.
09b

Reti infrastrutturali
Rete fognaria-depurativa

scala
1:10.000

data
06-2008

Adottato con delibera di C.C. n.78 del 04/12/2008
Approvato con delibera di C.C. n. del

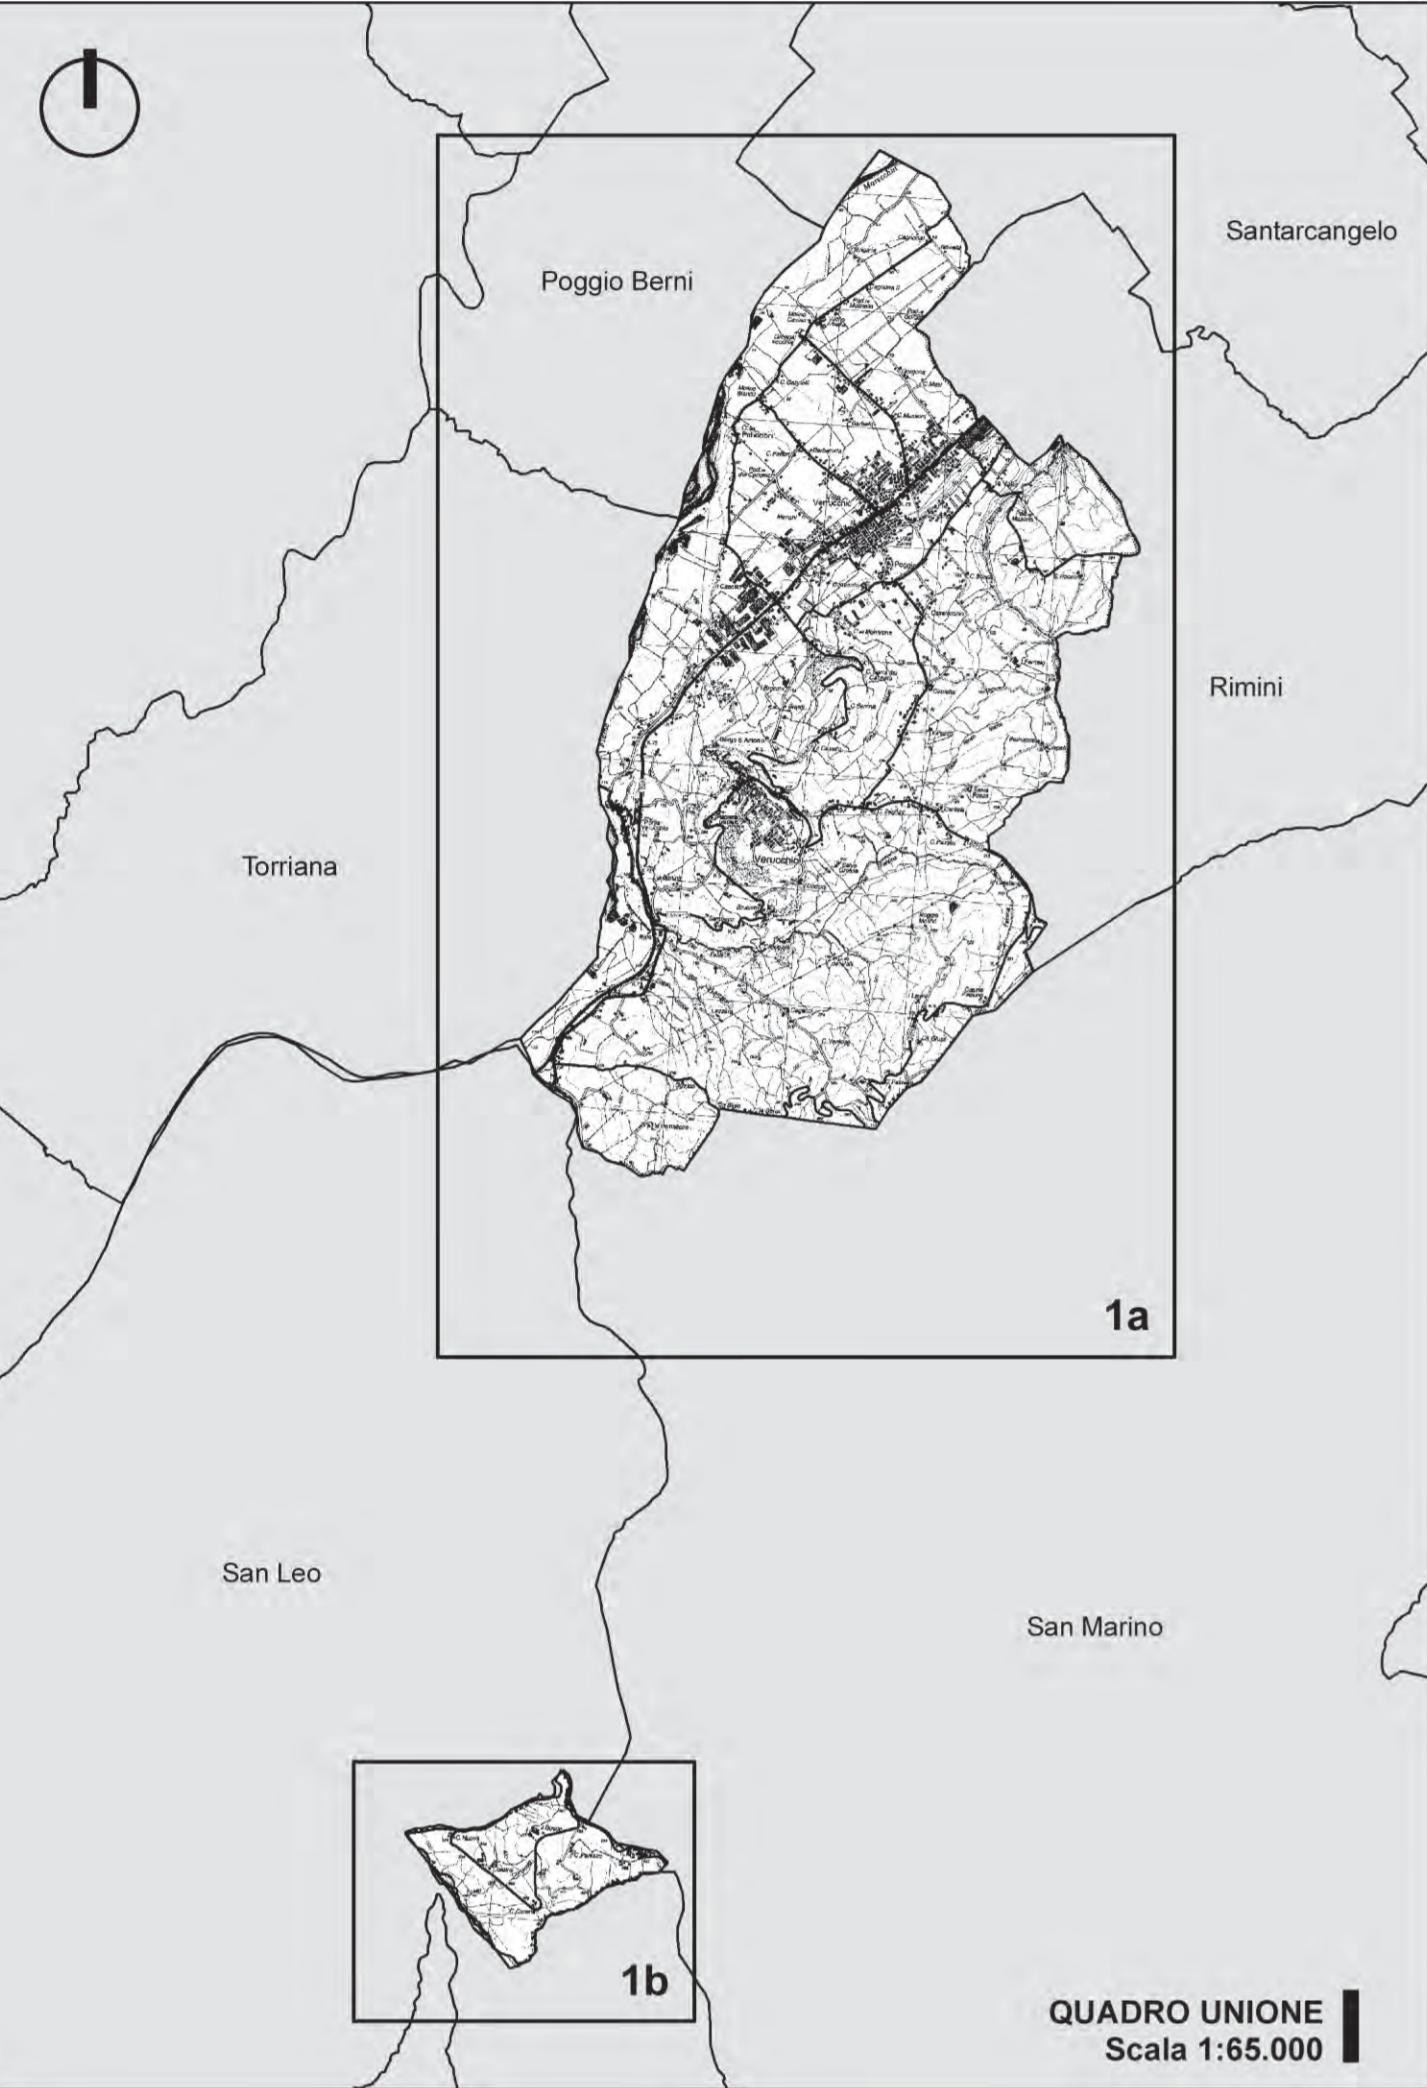

LEGENDA

- Confini comunali
- Territorio urbanizzato
- Sforatori pioggia
- Centrale sollevamento rete nera
- Scarichi fognari**
 - Scarichi civili reflui urbani
 - Scarichi civili e/o produttivi
 - Scarico ad alto impatto
- Rete fognatura**
 - Collettori principali
 - Rete mista
 - Rete nera
 - Rete bianca
 - Fosso a cielo aperto
 - Fosso tombinato
- Rete consorziale**
 - Fosso a cielo aperto
 - Fosso tubato
 - Reticolo idrografico

