



# PSC VARIANTE 2015

PIANO STRUTTURALE COMUNALE

Sindaco:  
Stefania Sabba

Progettisti:  
Arch. Marco Zaoli

PSC  
Tav.07 bis Nord  
scala 1:5.000

Assessore Urbanistica:  
Alex Urbinali


Collaboratori:  
Arch. Linda Fabbri  
Arch. Vera Fabbri  
Arch. Antonia Mignani  
Arch. Elena Dorato  
Arch. Sara Maidina

RETI ACQUEDOTTISTICHE  
E FOGNARIO-DEPURATIVE

Responsabile  
Servizio urbanistica:  
Geom. Gilberto Bugli

data  
06-2017

Adottato con delibera di C.C. n. del  
Approvato con delibera di C.C. n. del

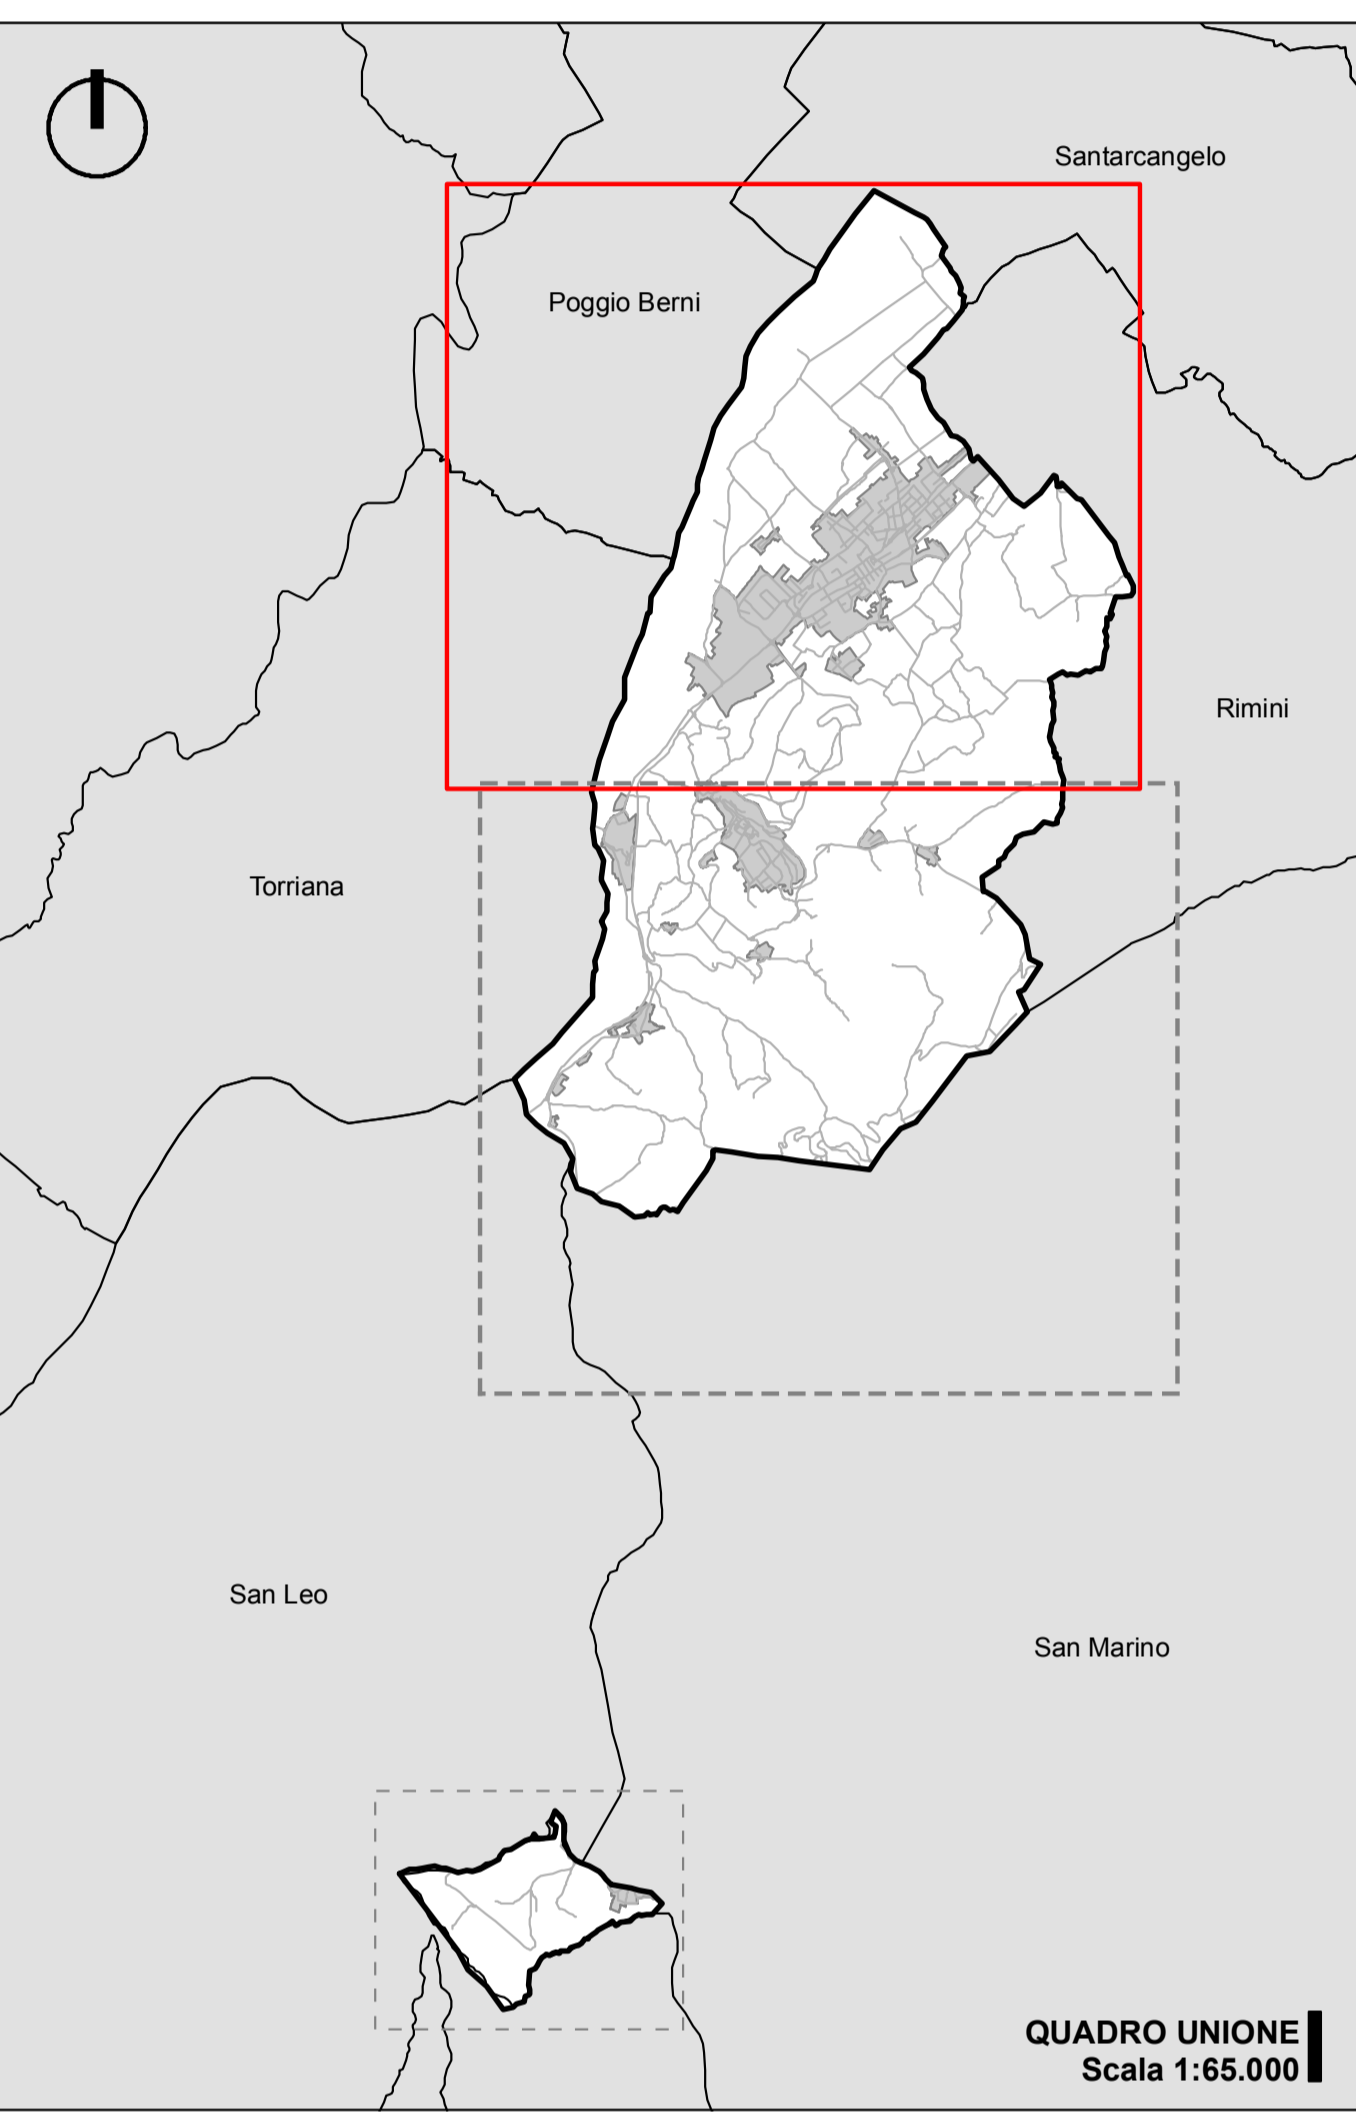

## LEGENDA

- Confini comunali
- Territorio urbanizzato (Art. 41 Norme)
- 1 Ambiti per nuovi insediamenti urbani (Art. 53 Norme)
- Polo funzionale impianto golfistico (Art. 87 Norme)
- Area in cui localizzare la potenzialità edificatoria del polo funzionale golfistico (Art. 87 Norme)
- Area in cui localizzare la potenzialità edificatoria del polo funzionale golfistico (Art. 87 Norme)
- Polo funzionale Fonti di San Francesco (Art. 88 Norme)
- Polo ambientale (Art. 89 comma 3 lett. a Norme)
- Polo ambientale (Art. 89 comma 3 lett. b Norme)
- HERA: Rete acquedottistica (Art. 86 bis Norme)
- HERA: Rete fognario-depurativa (Art. 86 bis Norme)
- Fognature
- Acque meteoriche
- Depurazione

