COMUNE DI VERUCCHIO

VARIANTE AL PUA APNI 1 - 1° Stralcio con contestuale attuazione dell'Ambito di Riqualificazione AR 2

OO.U.
LINEA FOGNATURE : profili

Tav. 4.1
scala: 1:200
data: Dicembre 2021

Progettisti:
Arch. Menghi Valerio
Arch. Piolanti Silverio
Geom. Boschetti Stefano

P.za Borsalino,3 47826 - Villa Verucchio
Tel./Fax 0541.678233 info@menghipiolanti.it

La proprietà:
Celli Innocenzo
Celli Maria Grazia
Celli Rosanna
Protti Andrea
Protti Alessandro
Azienda Agricola "Colle verde" s.a.s.

COMUNE DI	VERUCCHIO							
LOCALITA'	VIA TRARIO							
VIA	VIA RITA ATRIA							
TIPO DI PAVIMENTAZIONE	ASFALTO							
DIMENSIONI CONDOTTA	Pvc Ø315	SCATOLARE IN CLS 160X100				SCATOLARE IN CLS 120X80	Pvc Ø315	
DISTANZA POZZETTI	28.52	31.55	29.70	33.62	33.62	39.40	9.24	
TIPOLOGIA POZZETTI DI ISPEZIONE	QUADRATO 80X80 BOTOLA IN GHISA Ø600							
NATURA DEL TERRENO	ARGILLOSO							
LIVELLETTE	P=0.4%	P=0.15%	P=0.15%	P=0.15%	P=0.15%	P=0.15%	P=0.3%	

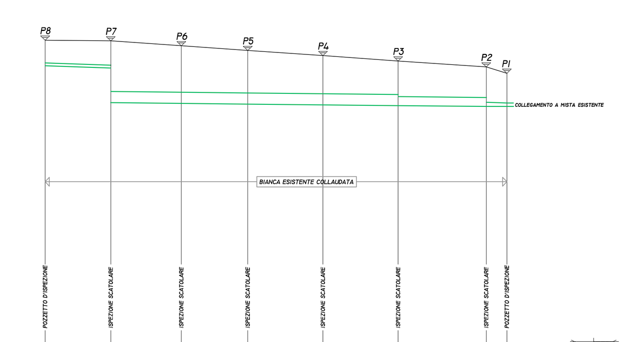

PROFILO P8-P1
SCALA H 1/2000
SCALA V 1/200

FONDAMENTALE A Q.TA +80,00.-

		P8	P7	P6	P5	P4	P3	P2	P1
CODICE		P8	P7	P6	P5	P4	P3	P2	P1
QUOTE	TERRENO	93.90	93.87	93.65	93.44	93.21	92.97	92.70	92.42
	SCORRIMENTO	92.88	91.38	91.33	91.28	91.23	91.18	91.12	91.09
	FONDO SCAVO	92.68	92.58 91.08	91.03	90.98	90.93	90.88	90.82 90.92	90.89
ALTEZZA SCAVO		1.22	1.29 2.79	2.62	2.46	2.28	2.09	1.88	1.53
DISTANZE	PARZIALI	28.52	31.55	29.70	33.62	33.62	39.40	9.24	
	PROGRESSIVE	205.65	177.13	145.58	115.88	82.26	48.64	9.24	0.00
ANDAMENTO PLANIMETRICO CONDOTTA									
ETTOMETRI		0			1			2	

COMUNE DI	VERUCCHIO			
LOCALITA'	VIA TRARIO			
VIA	VIA RITA ATRIA			
TIPO DI PAVIMENTAZIONE	ASFALTO			
DIMENSIONI CONDOTTA	CLS Ø600	Pvc Ø315	SCATOLARE IN CLS 160X100	
DISTANZA POZZETTI	20.00	5.40		
TIPOLOGIA POZZETTI DI ISPEZIONE	QUADRATO 80X80 BOTOLA IN GHISA Ø600			
NATURA DEL TERRENO	ARGILLOSO			
LIVELLETTE	P=0.4%	P=0.15%		

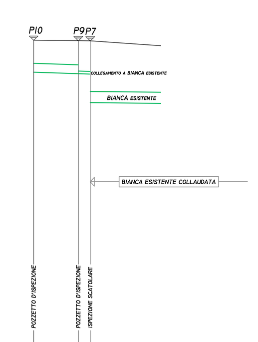

PROFILO P8-P1
SCALA H 1/2000
SCALA V 1/200

FONDAMENTALE A Q.TA +80,00.-

CODICE		P9	P9	P7
QUOTE	TERRENO	93.90	93.88	93.87
	SCORRIMENTO	92.46	92.38	91.38
	FONDO SCAVO	92.26	92.18	91.08
ALTEZZA SCAVO		1.64	1.70	2.79
DISTANZE	PARZIALI	20.00	5.40	
	PROGRESSIVE	25.40	5.40	0.00
ANDAMENTO PLANIMETRICO CONDOTTA				
ETTOMETRI		0		

COMUNE DI	VERUCCHIO								
LOCALITA'	VIA TRARIO								
VIA	VIA RITA ATRIA								
TIPO DI PAVIMENTAZIONE	ASFALTO								
DIMENSIONI CONDOTTA	Pvc Ø200								
DISTANZA POZZETTI	26.70	14.34	27.33	49.34	54.44	33.78	56.96	20.07	13.41
TIPOLOGIA POZZETTI DI ISPEZIONE	QUADRATO 80X80 BOTOLA IN GHISA Ø600								
NATURA DEL TERRENO	ARGILLOSO								
LIVELLETTE	P=0.4%	P=0.6%	P=0.4%	P=0.3%	P=0.4%	P=0.4%	P=0.2%	P=0.7%	

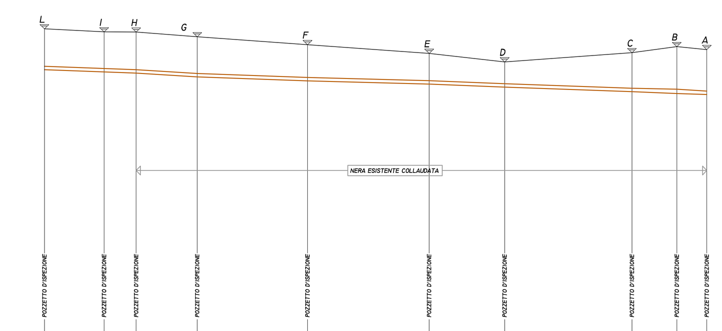

PROFILO H-A
SCALA H 1/2000
SCALA V 1/200

FONDAMENTALE A Q.TA +80,00.-

CODICE		L	I	H	G	F	E	D	C	B	A
QUOTE	TERRENO	93.90	93.76	93.75	93.54	93.19	92.80	92.42	92.83	93.10	92.97
	SCORRIMENTO	92.28	92.12	92.07	91.90	91.72	91.58	91.44	91.24	91.20	91.11
	FONDO SCAVO	92.13	91.97	91.92	91.75	91.57	91.43	91.29	91.09	91.00	90.96
ALTEZZA SCAVO		1.77	1.79	1.83	1.79	1.62	1.37	1.13	1.74	2.05	2.01
DISTANZE	PARZIALI	26.70	14.34	27.33	49.34	54.44	33.78	56.96	20.07	13.41	
	PROGRESSIVE	296.37	269.67	255.33	228.00	178.66	124.22	90.44	33.48	13.41	0.00
ANDAMENTO PLANIMETRICO CONDOTTA											
ETTOMETRI		0				1		2			

HERA S.p.A.
Holding Energia Risorse Ambiente
Viale Carlo Berti Pichat 2/4 40127 Bologna
Tel. +39 051.287.111 - Fax +39 051.287.525
www.gruppohera.it

SISTEMA QUALITÀ CERTIFICATO UNI EN ISO 9001 SINCERT DNV

COMUNE: VERUCCHIO
CARTELLA:
VIA/LOCALITÀ: VIA TRARIO, VIA MARX, VIA MORO, VIA BANFI
TIPO SERVIZIO: FOGNATURA BIANCA

SCALA:	ESECUTORE LAVORI:	ESECUTORE RILIEVI:	ODL HERA:
1:100	IMPRESA MATTEI S.R.L.	Impresa Mattei s.r.l.	

STRUTTURA:	ASSISTENTE HERA:	DIRETTORE LAVORI:
DGO/DIREZIONE ACQUA	GADDONI GABRIELE	ARCH. VALERIO MENGHI

REV.	DATA	DESCRIZIONE MODIFICHE	RILEVATORE	DISEGNATORE
00	28/11/2018	PRIMA EMISSIONE DISEGNO	PALMIERI LISA	PALMIERI LISA
01				
02				
03				
04				

LEGENDA RETE FOGNATURE - PROFILO LONGITUDINALE

DESCRIZIONE	FOGNA BIANCA	DESCRIZIONE	FOGNA MISTA	DESCRIZIONE	FOGNA NERA A GRAVITÀ
	COLLETTORE FOGNA BIANCA		COLLETTORE FOGNA MISTA		COLLETTORE FN A GRAVITÀ
	POZZETTO DI ALLACCIO		POZZETTO DI ALLACCIO		POZZETTO DI ALLACCIO
	POZZETTO DI LINEA		POZZETTO DI LINEA		POZZETTO DI LINEA
	POZZETTO DI VERTICE		POZZETTO DI VERTICE		POZZETTO DI VERTICE

DESCRIZIONE	FOGNA NERA IN PRESSIONE
	COLLETTORE FN IN PRESSIONE
	POZZETTO D'ISPEZIONE E SCARICO
	POZZETTO DI SFIATO
	POZZETTI DI SALTO
	POZZETTO PIEZOMETRICO
	SOLLEVAMENTO

HERA S.p.A.
Holding Energia Risorse Ambiente
Viale Carlo Berti Pichat 2/4 40127 Bologna
Tel. +39 051.287.111 - Fax +39 051.287.525
www.gruppohera.it

SISTEMA QUALITÀ CERTIFICATO UNI EN ISO 9001 SINCERT DNV

COMUNE: VERUCCHIO
CARTELLA:
VIA/LOCALITÀ: VIA TRARIO, VIA MARX, VIA MORO, VIA BANFI
TIPO SERVIZIO: FOGNATURA NERA

SCALA:	ESECUTORE LAVORI:	ESECUTORE RILIEVI:	ODL HERA:
1:100	IMPRESA MATTEI S.R.L.	Impresa Mattei s.r.l.	

STRUTTURA:	ASSISTENTE HERA:	DIRETTORE LAVORI:
DGO/DIREZIONE ACQUA	GADDONI GABRIELE	ARCH. VALERIO MENGHI

REV.	DATA	DESCRIZIONE MODIFICHE	RILEVATORE	DISEGNATORE
	28/11/2018	PRIMA EMISSIONE DISEGNO	PALMIERI LISA	PALMIERI LISA

LEGENDA RETE FOGNATURE - PROFILO LONGITUDINALE

DESCRIZIONE	FOGNA BIANCA	DESCRIZIONE	FOGNA MISTA	DESCRIZIONE	FOGNA NERA A GRAVITÀ
	COLLETTORE FOGNA BIANCA		COLLETTORE FOGNA MISTA		COLLETTORE FN A GRAVITÀ
	POZZETTO DI ALLACCIO		POZZETTO DI ALLACCIO		POZZETTO DI ALLACCIO
	POZZETTO DI LINEA		POZZETTO DI LINEA		POZZETTO DI LINEA
	POZZETTO DI VERTICE		POZZETTO DI VERTICE		POZZETTO DI VERTICE

DESCRIZIONE	FOGNA NERA IN PRESSIONE
	COLLETTORE FN IN PRESSIONE
	POZZETTO D'ISPEZIONE E SCARICO
	POZZETTO DI SFIATO
	POZZETTI DI SALTO
	POZZETTO PIEZOMETRICO
	SOLLEVAMENTO

Nome File : M04-0522 - Scala 1:200.dwg