

# COMUNE DI VERUCCHIO

VARIANTE AL PUA APPI 1° Stralcio  
con contestuale attuazione  
dell'Ambito di Riqualficazione AR 2


## TIPOLOGIE EDILIZIE

Tav. **3.0**  
scala: 1:200  
data: Dicembre 2021

Progettisti:  
Arch. Menghi Valerio  
Arch. Polini Silvio  
Geom. Boschetti Stefano


Pia. Bonardi, 1/2126 - Via Verucchio  
Tel. 0561 070239 - [info@pmp.it](mailto:info@pmp.it)

La proprietà:  
Celli Innocenzo  
Celli Maria Grazia  
Celli Rosanna  
Prati Andrea  
Prati Alessandro  
Azienda Agricola "Colle verde" s.a.s.

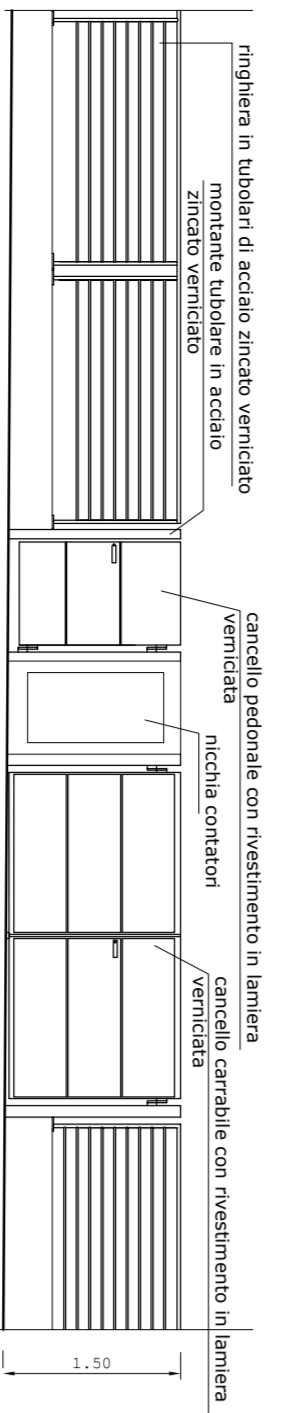


PARTICOLARE RECINZIONE SU STRADA


### 1 CASA A DUE UNITA ABITATIVE O SOVRAPPORTE CON INTERRATO

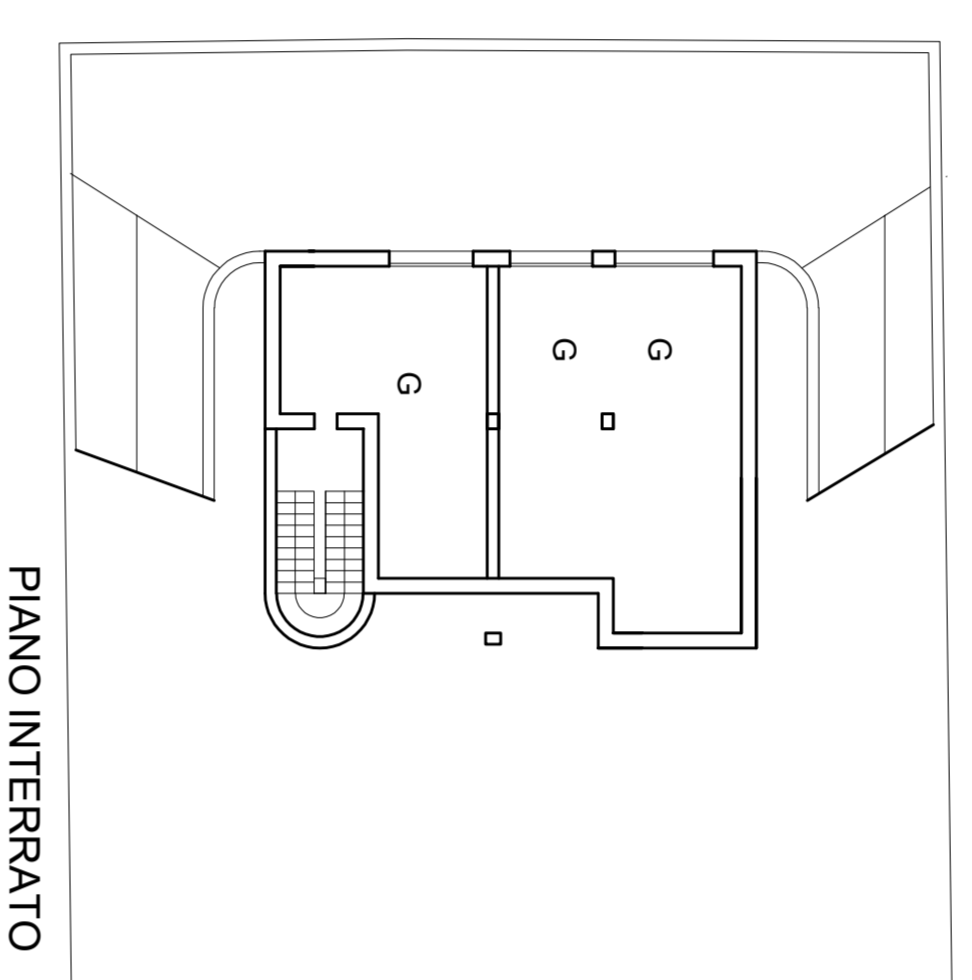


PIANO INTERRATO

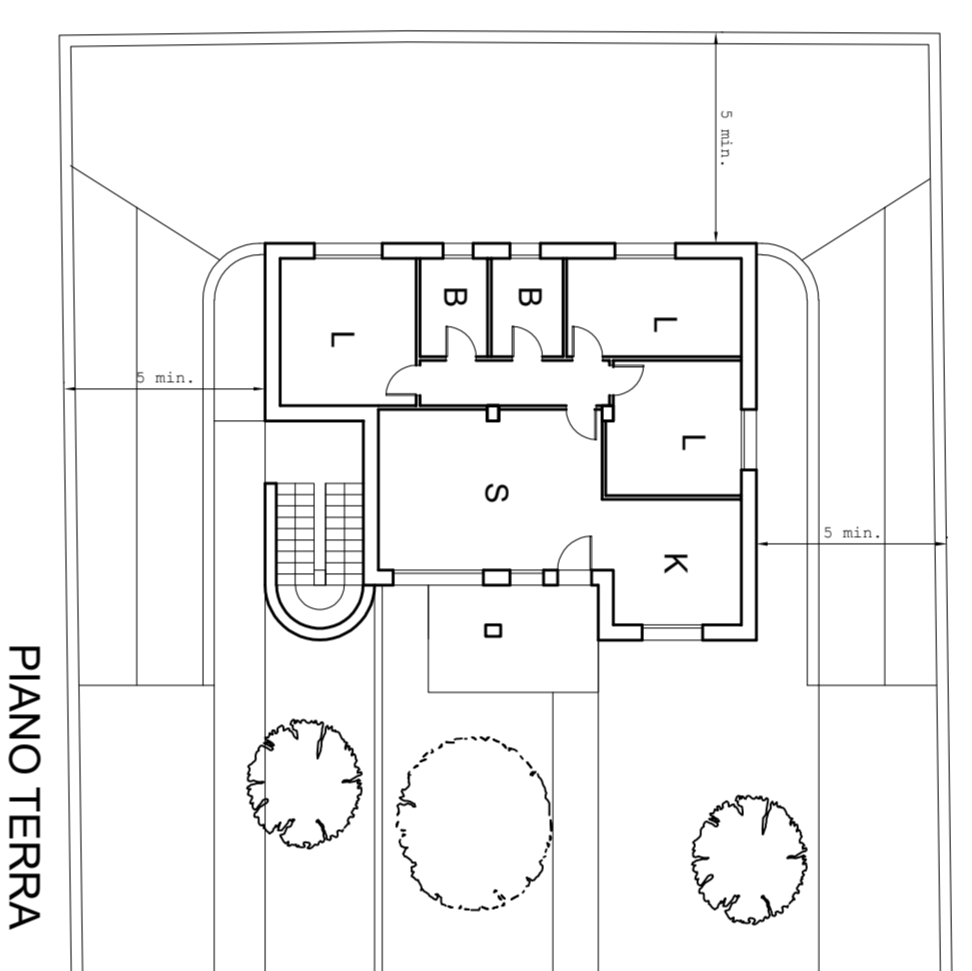


PIANO TERRA

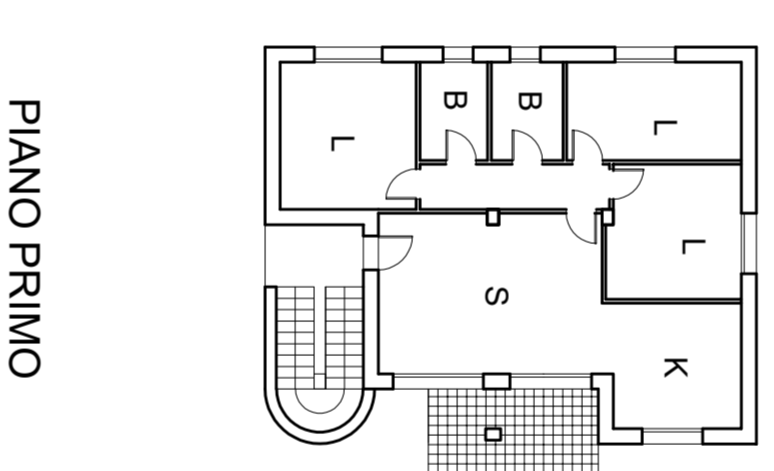

PIANO PRIMO

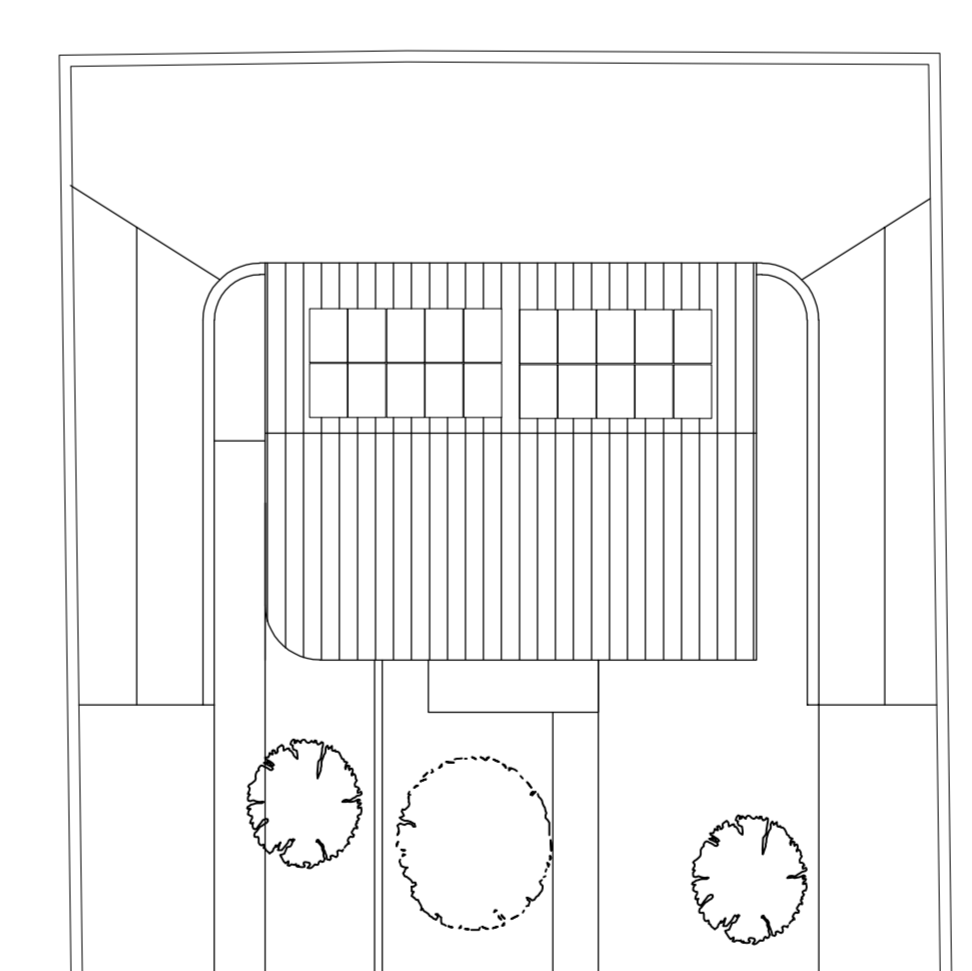


PLANIMETRIA

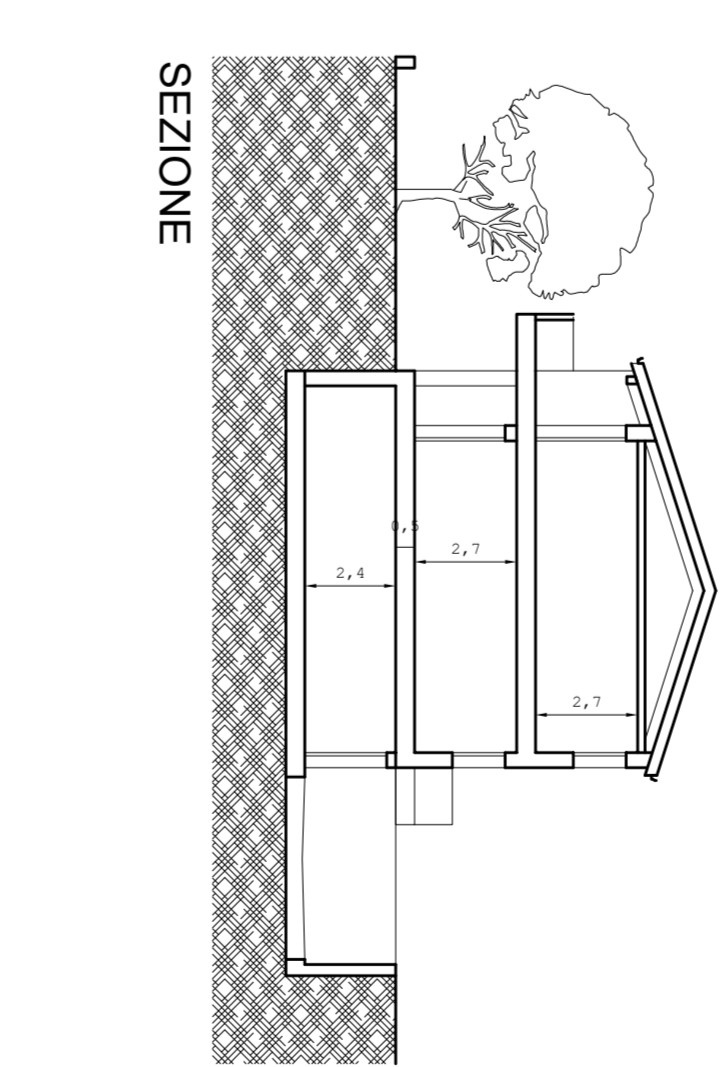


SEZIONE


### 2 CASA A SCHIERA A DUE PIANI CON INTERRATO

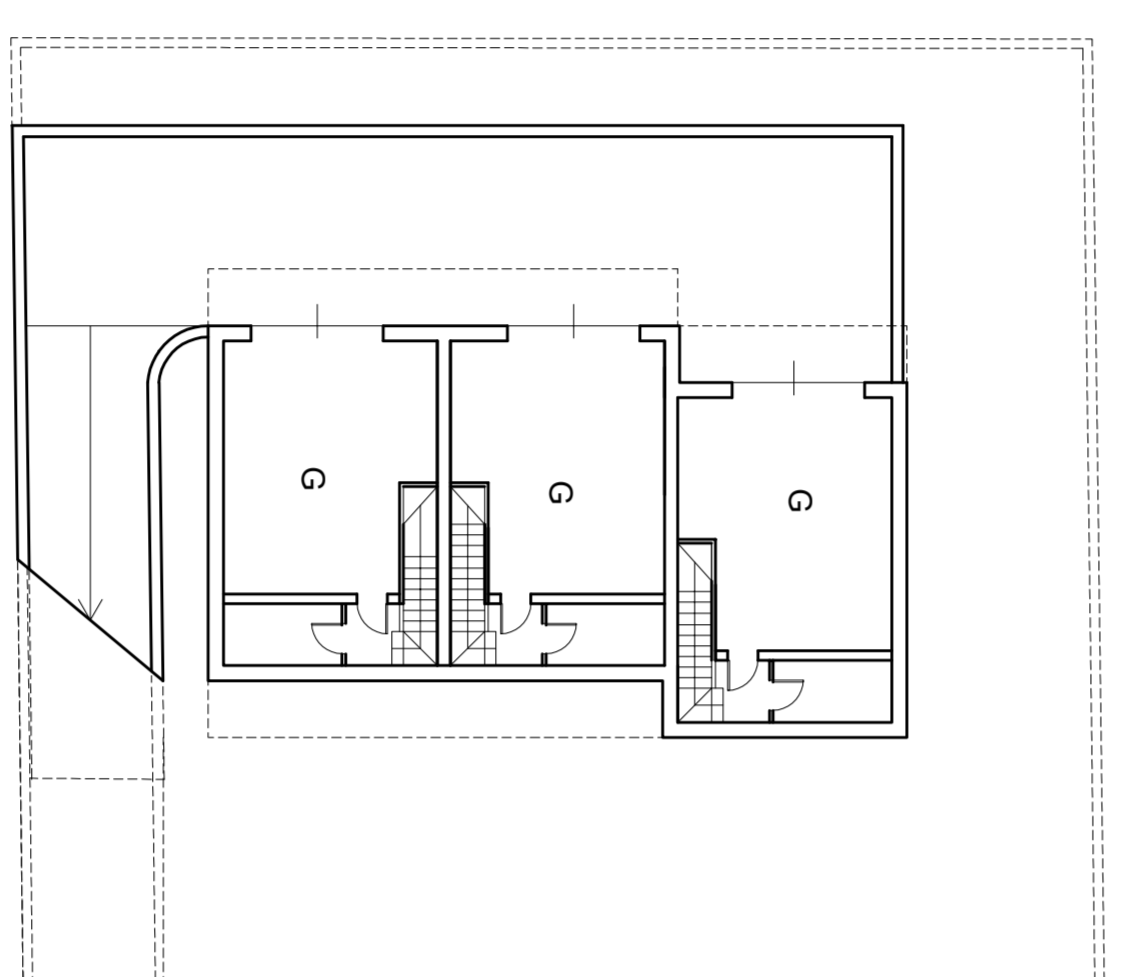


PIANO INTERRATO

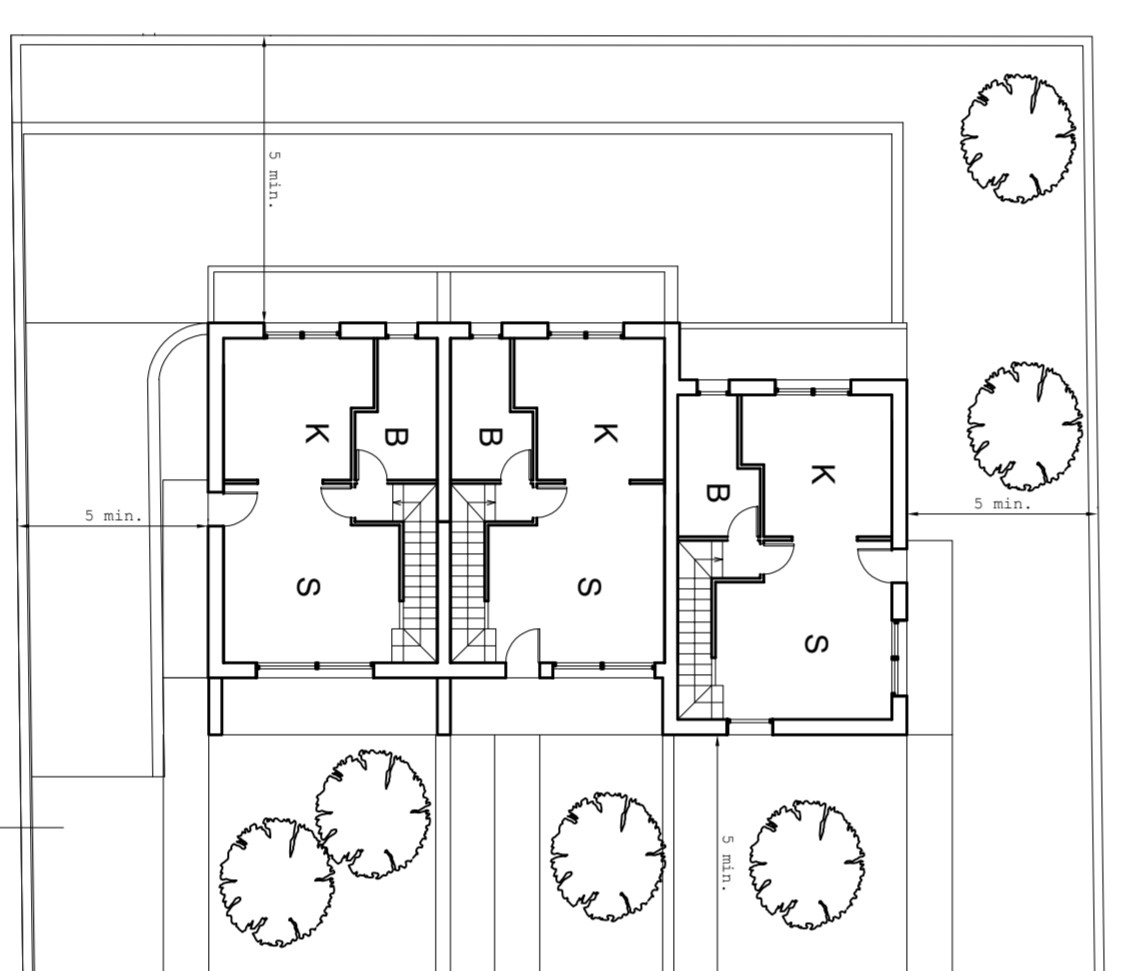


PIANO TERRA

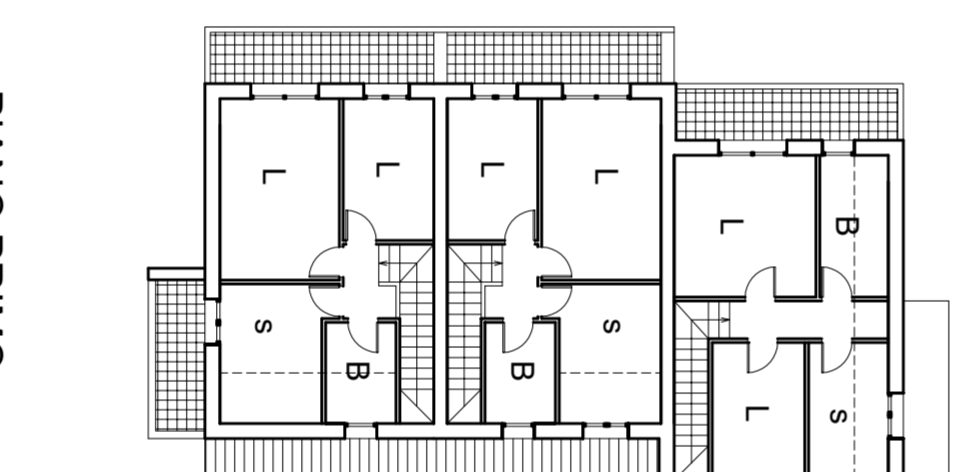


PIANO PRIMO

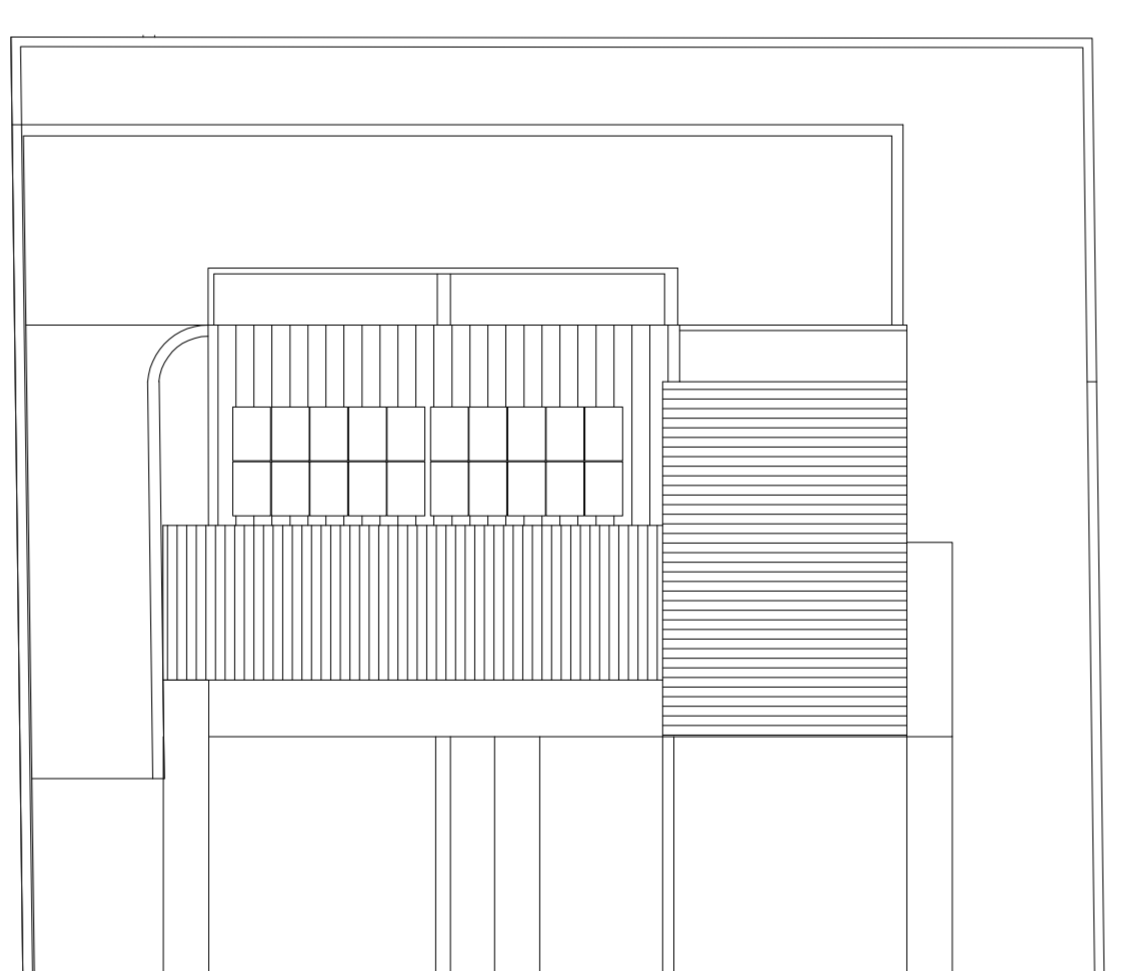


PLANIMETRIA

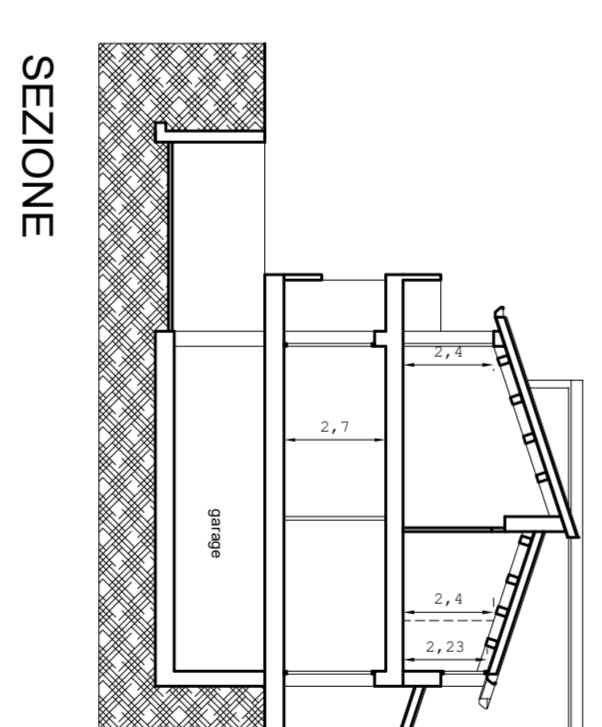

SEZIONE

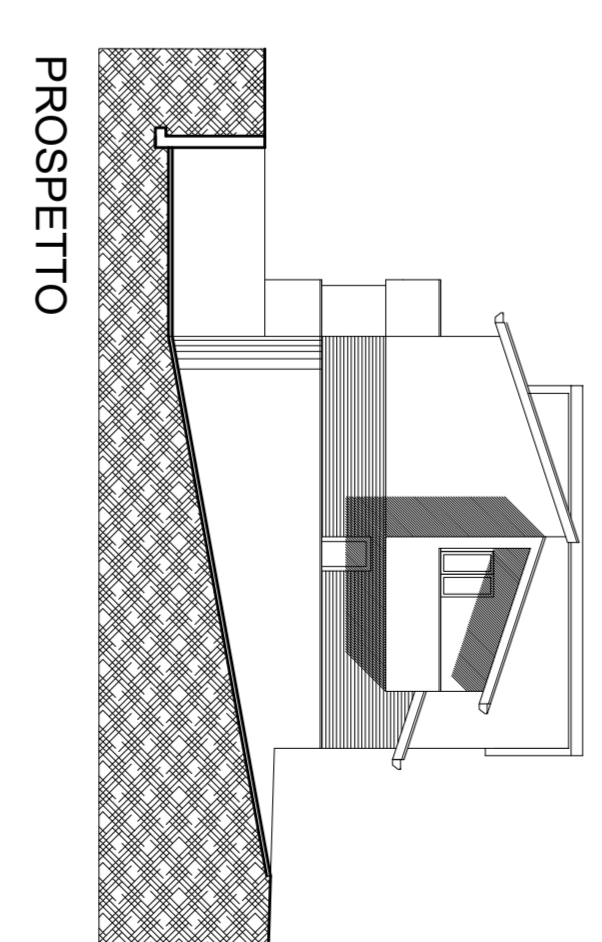


PROSPETTO

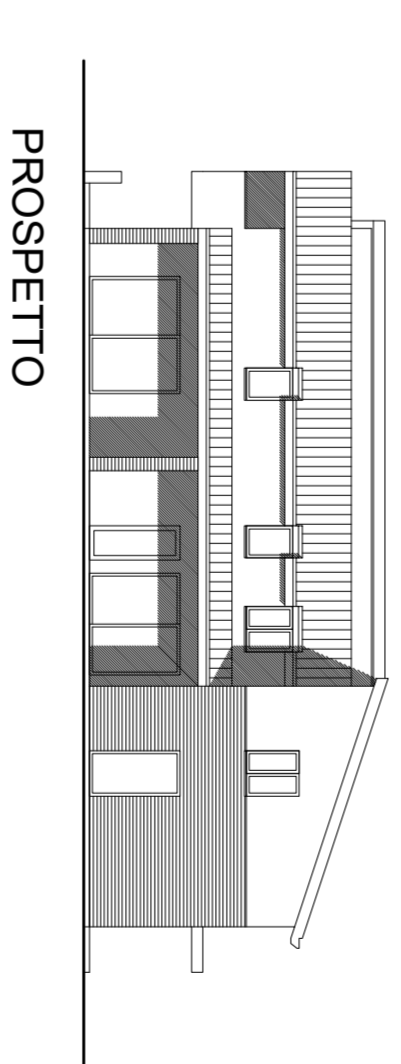


PROSPETTO


### 3 CASA A SCHIERA A DUE PIANI SENZA INTERRATO a 3 unità

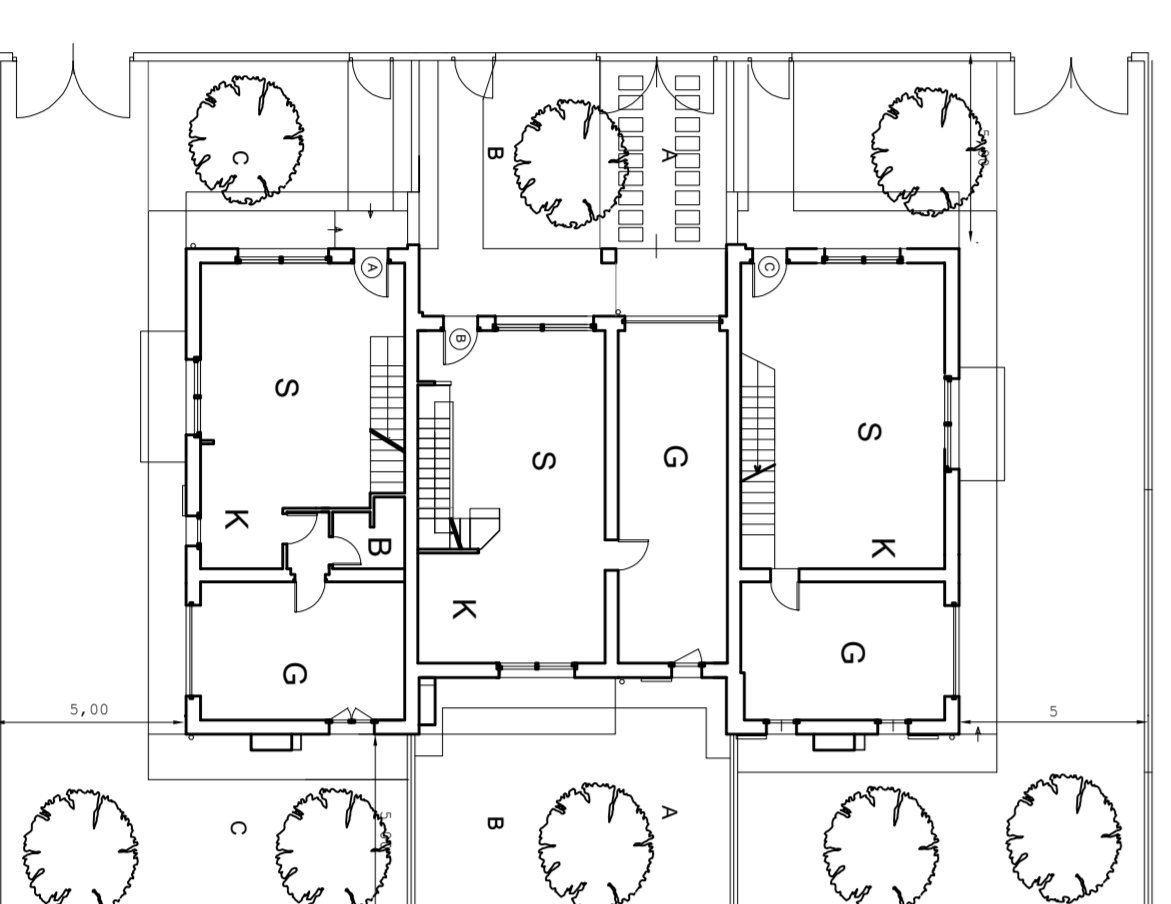


PIANO TERRA

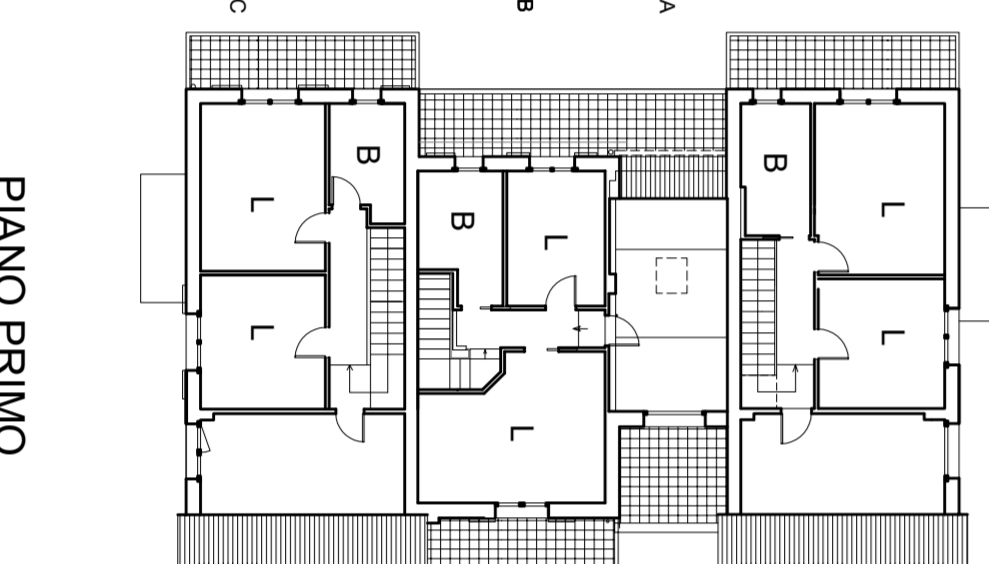


PIANO PRIMO

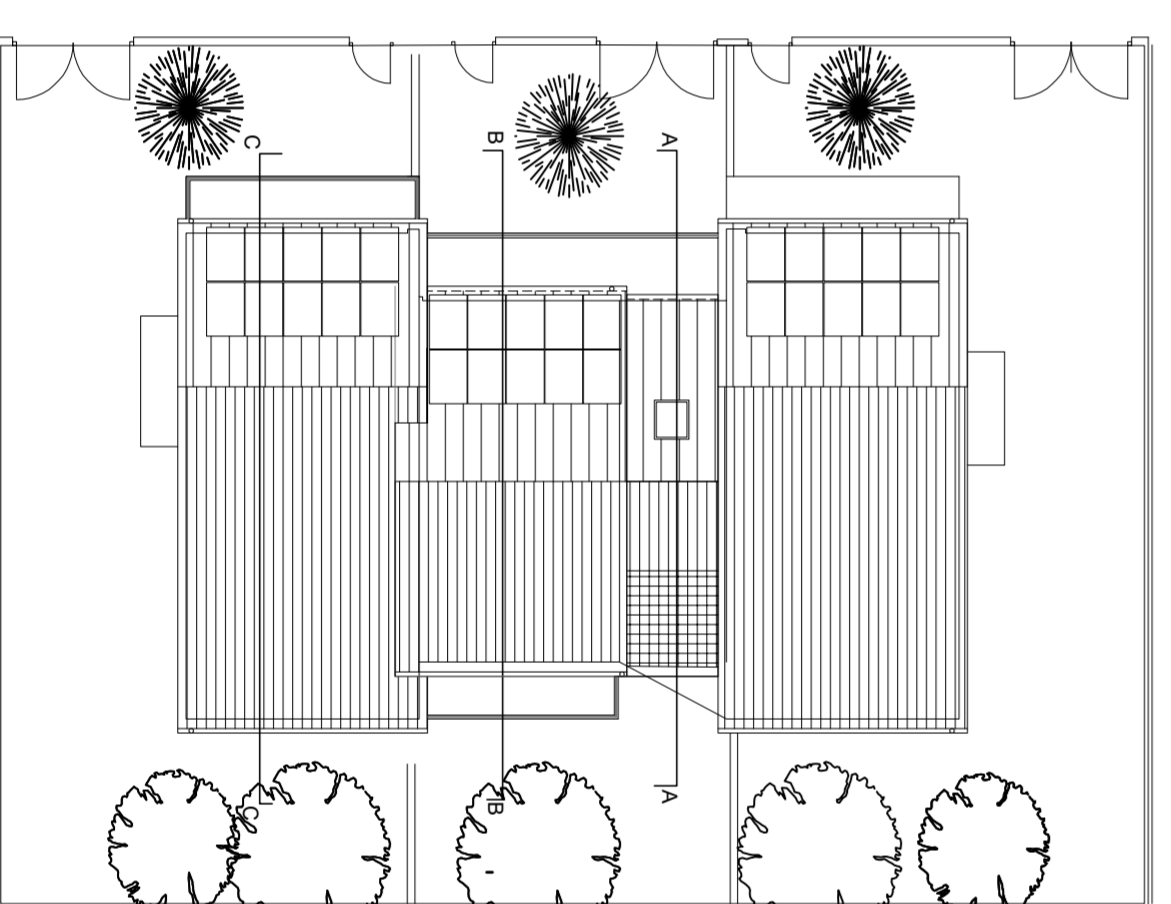


COPERTURE

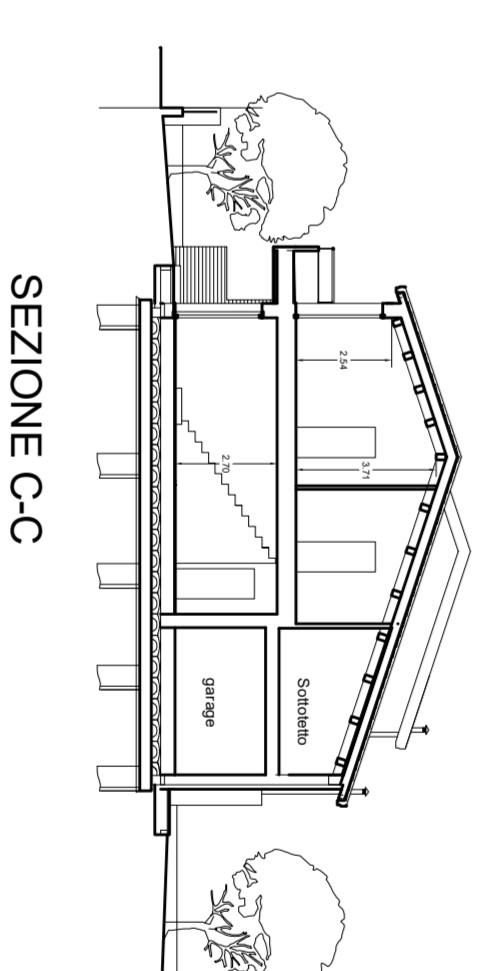


SEZIONE C-C

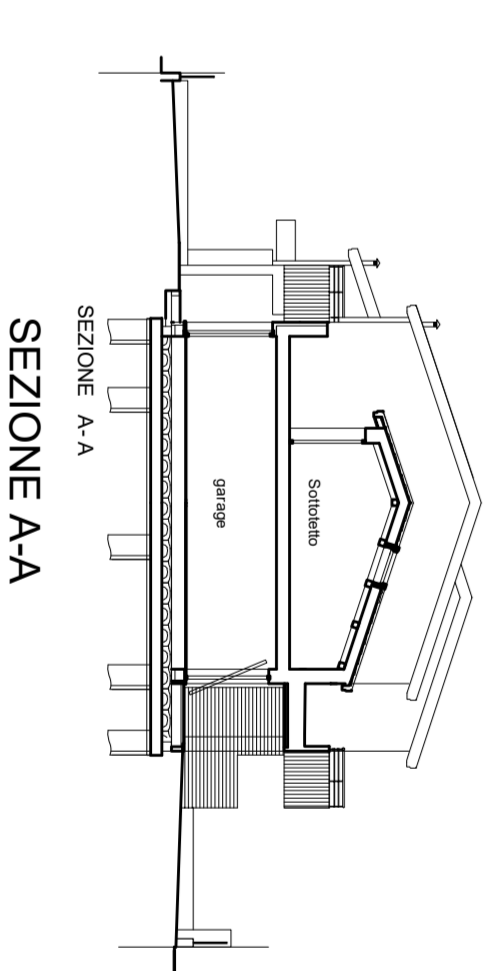

SEZIONE A-A

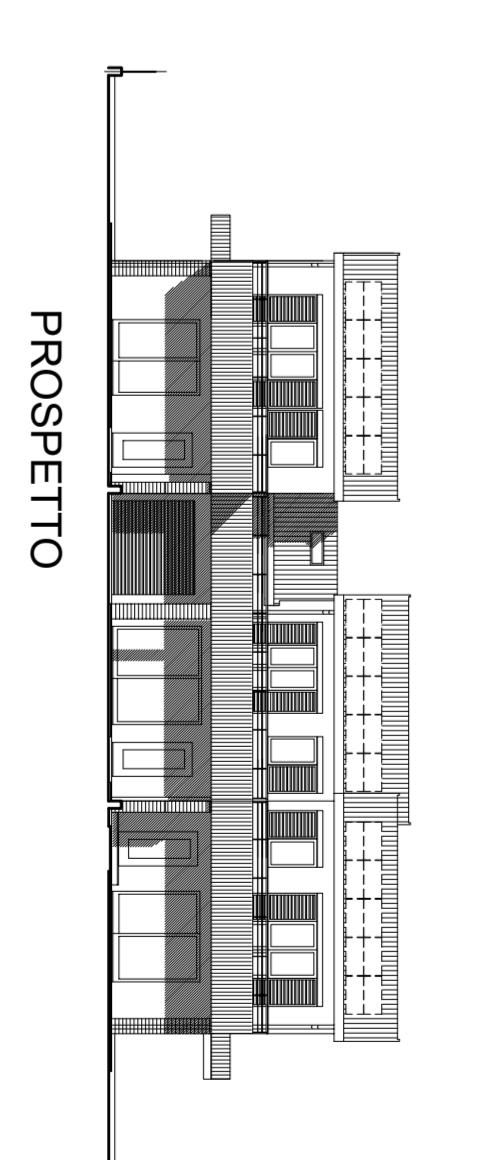

PROSPETTO

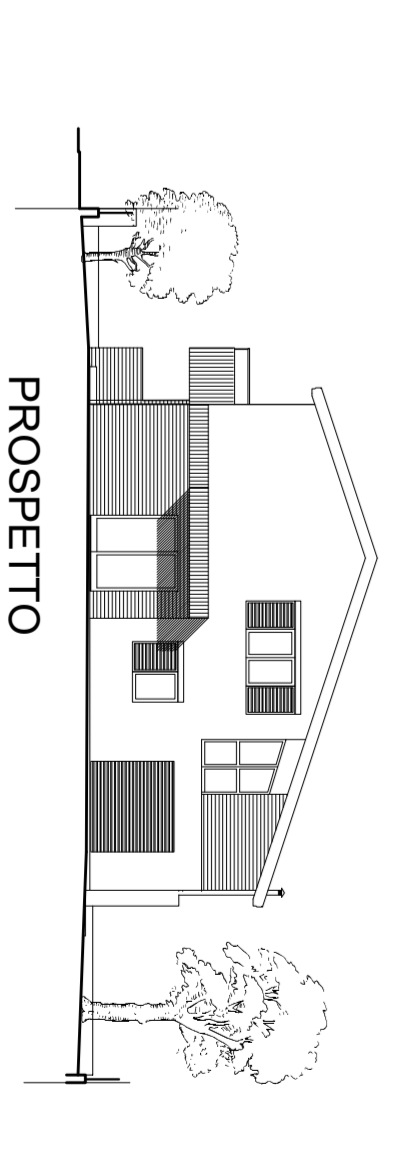

PROSPETTO